
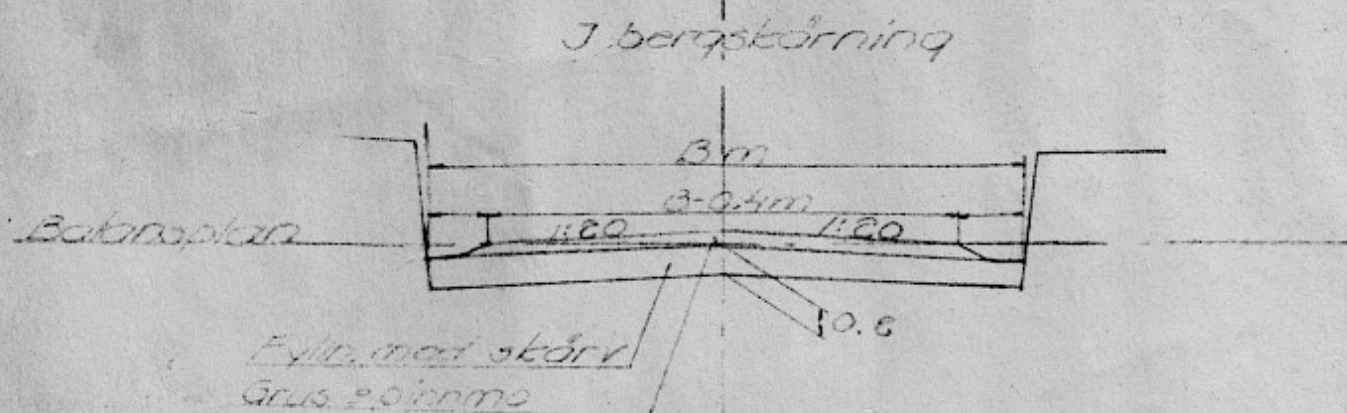
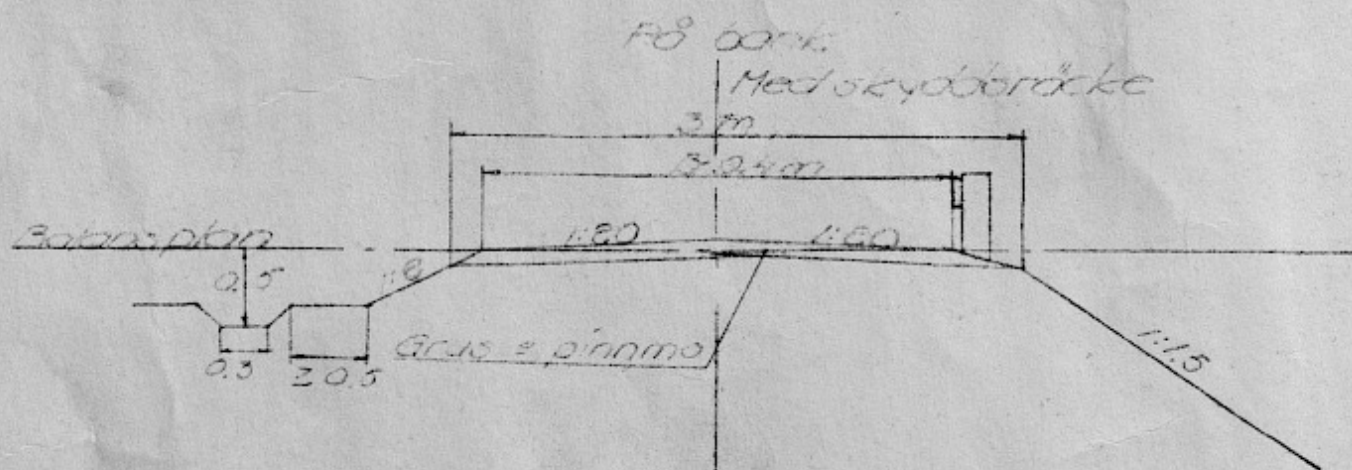


Normalsektioner

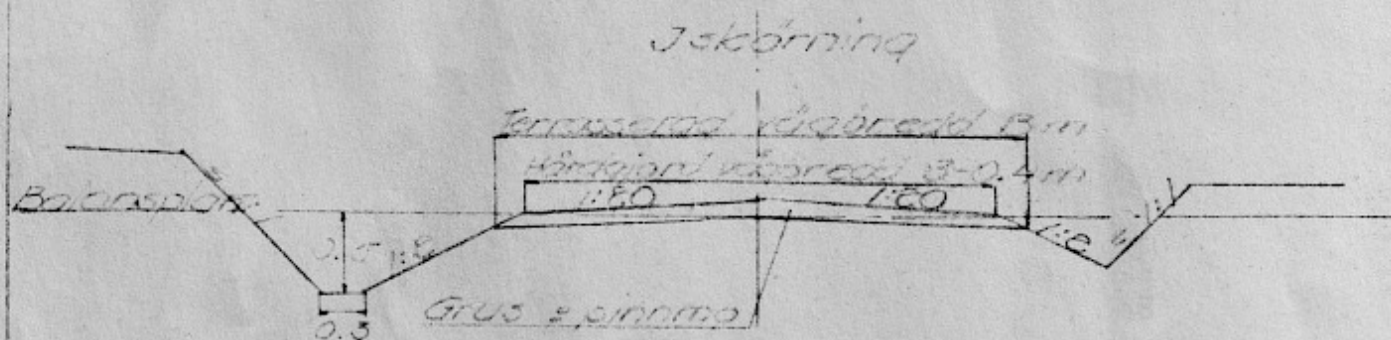

Breddökning i kurvor
enl. normalbestämmelser.

Ritn. nr 8

Försl. till ensk. väg Vrångstad-Svenneby
Normalsekt. Skala 1:50 Utdr. 1/7.54