





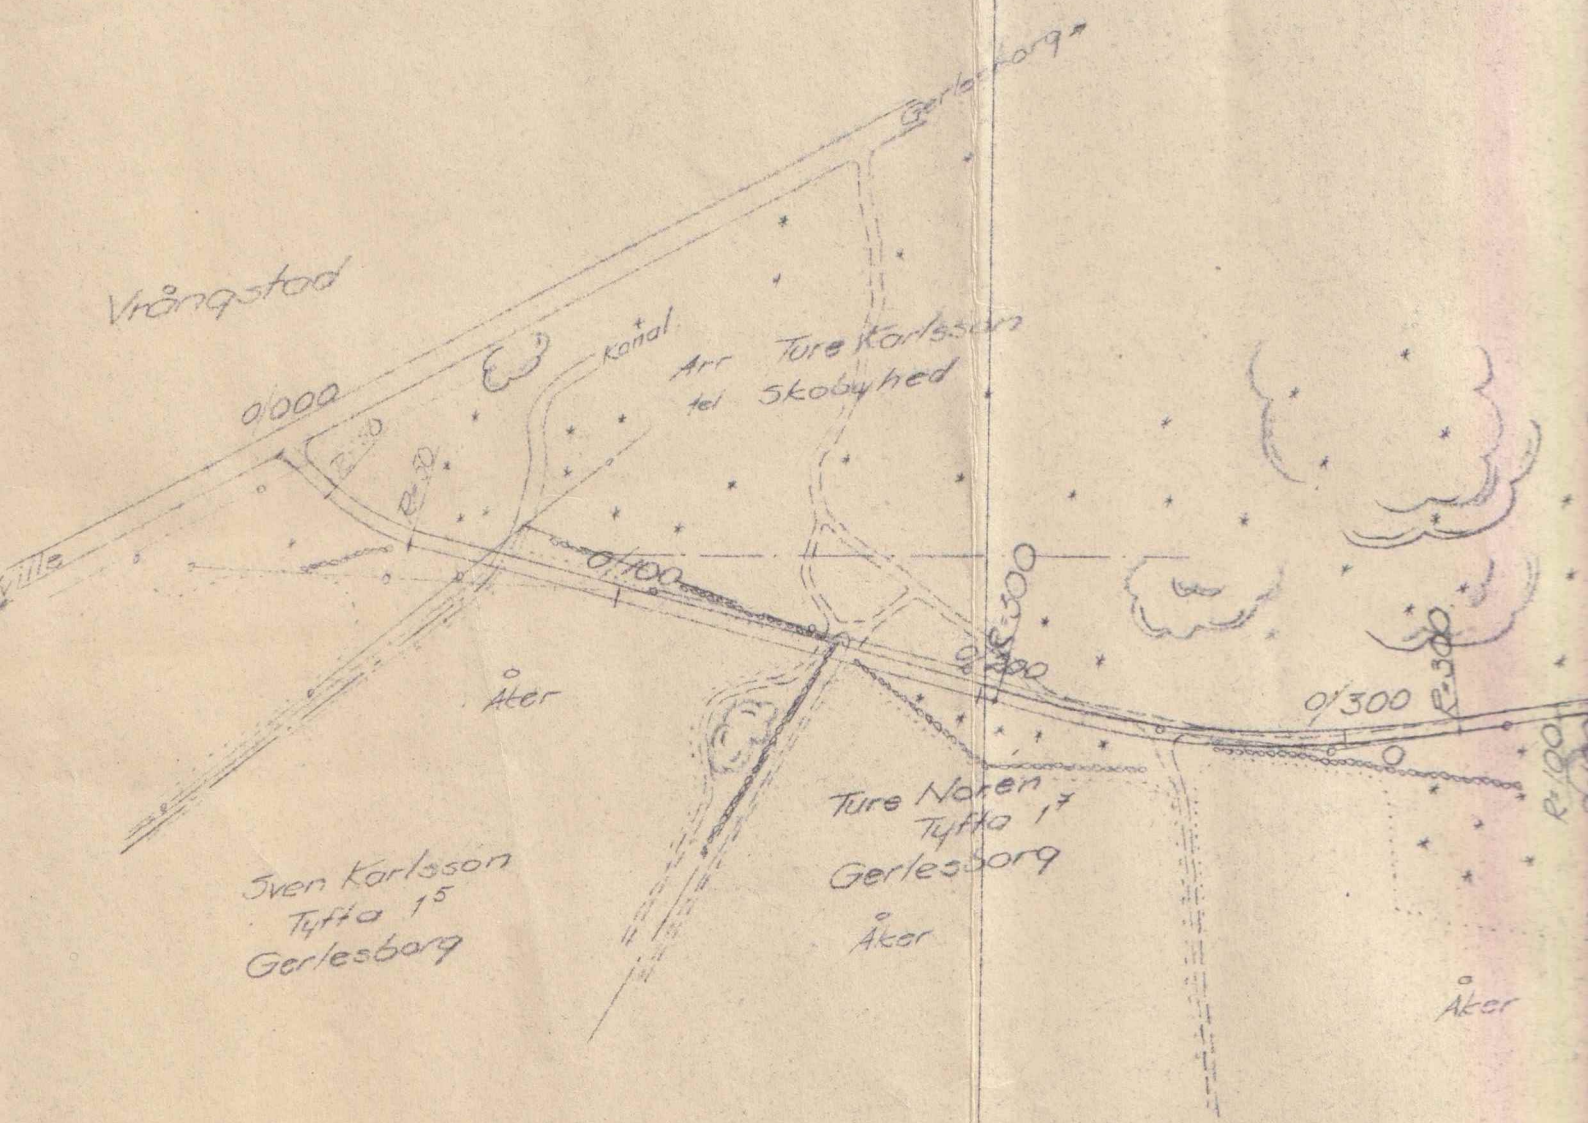

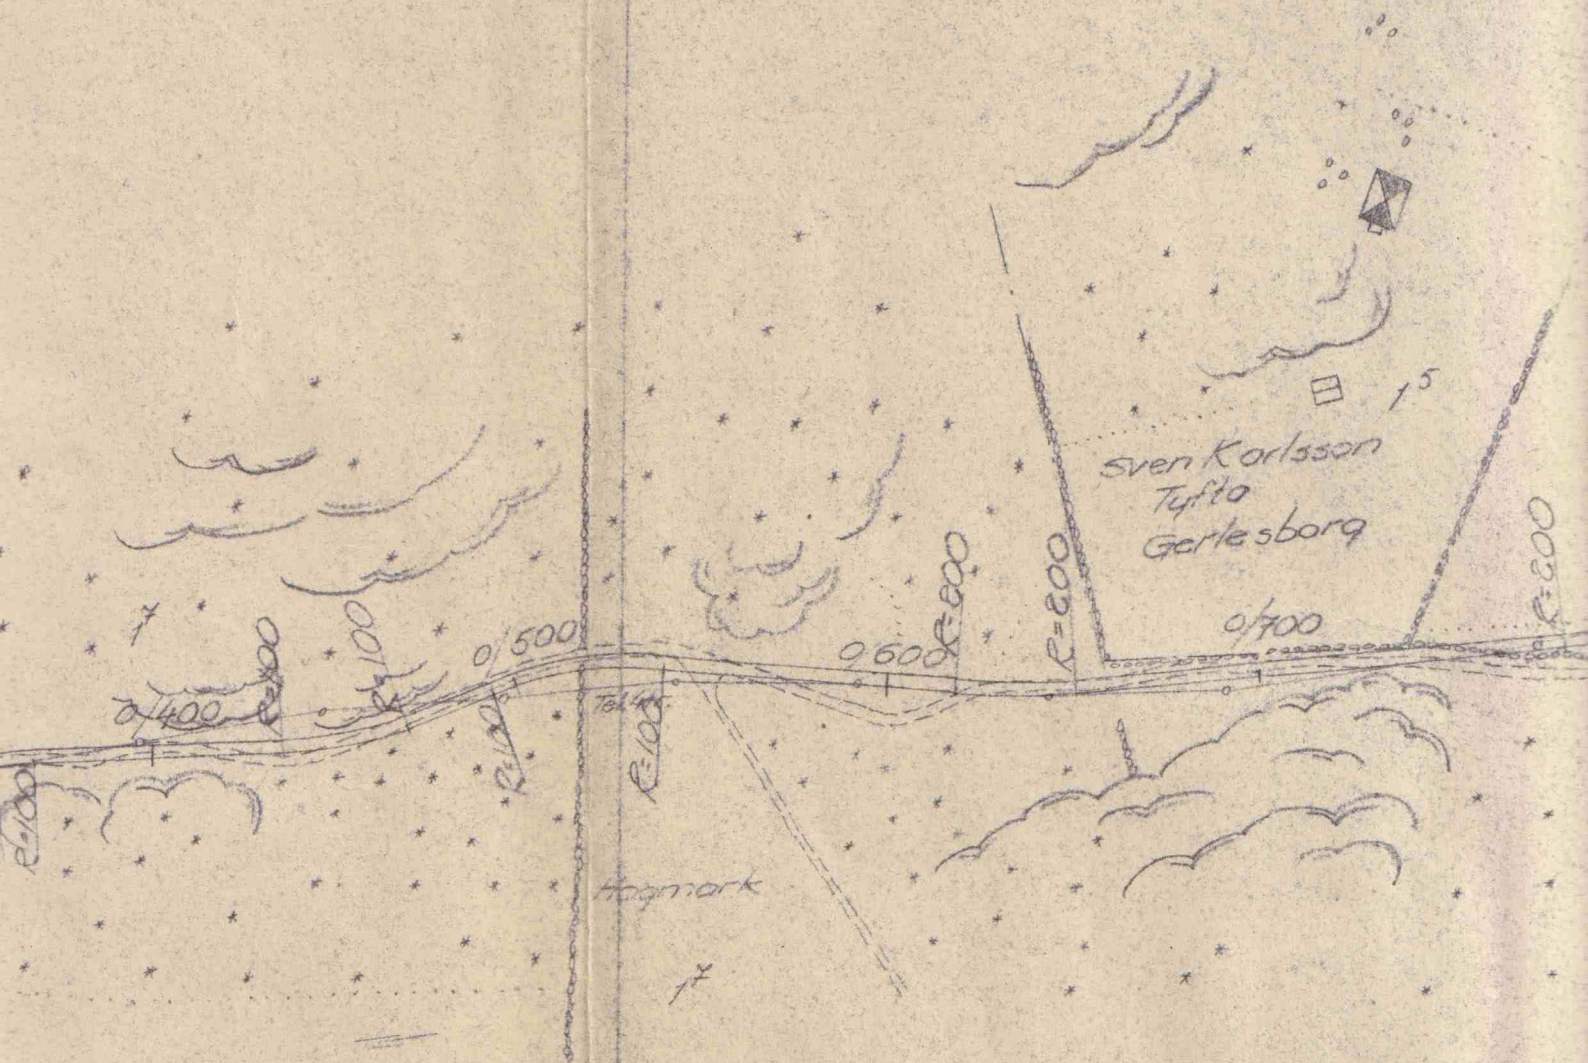

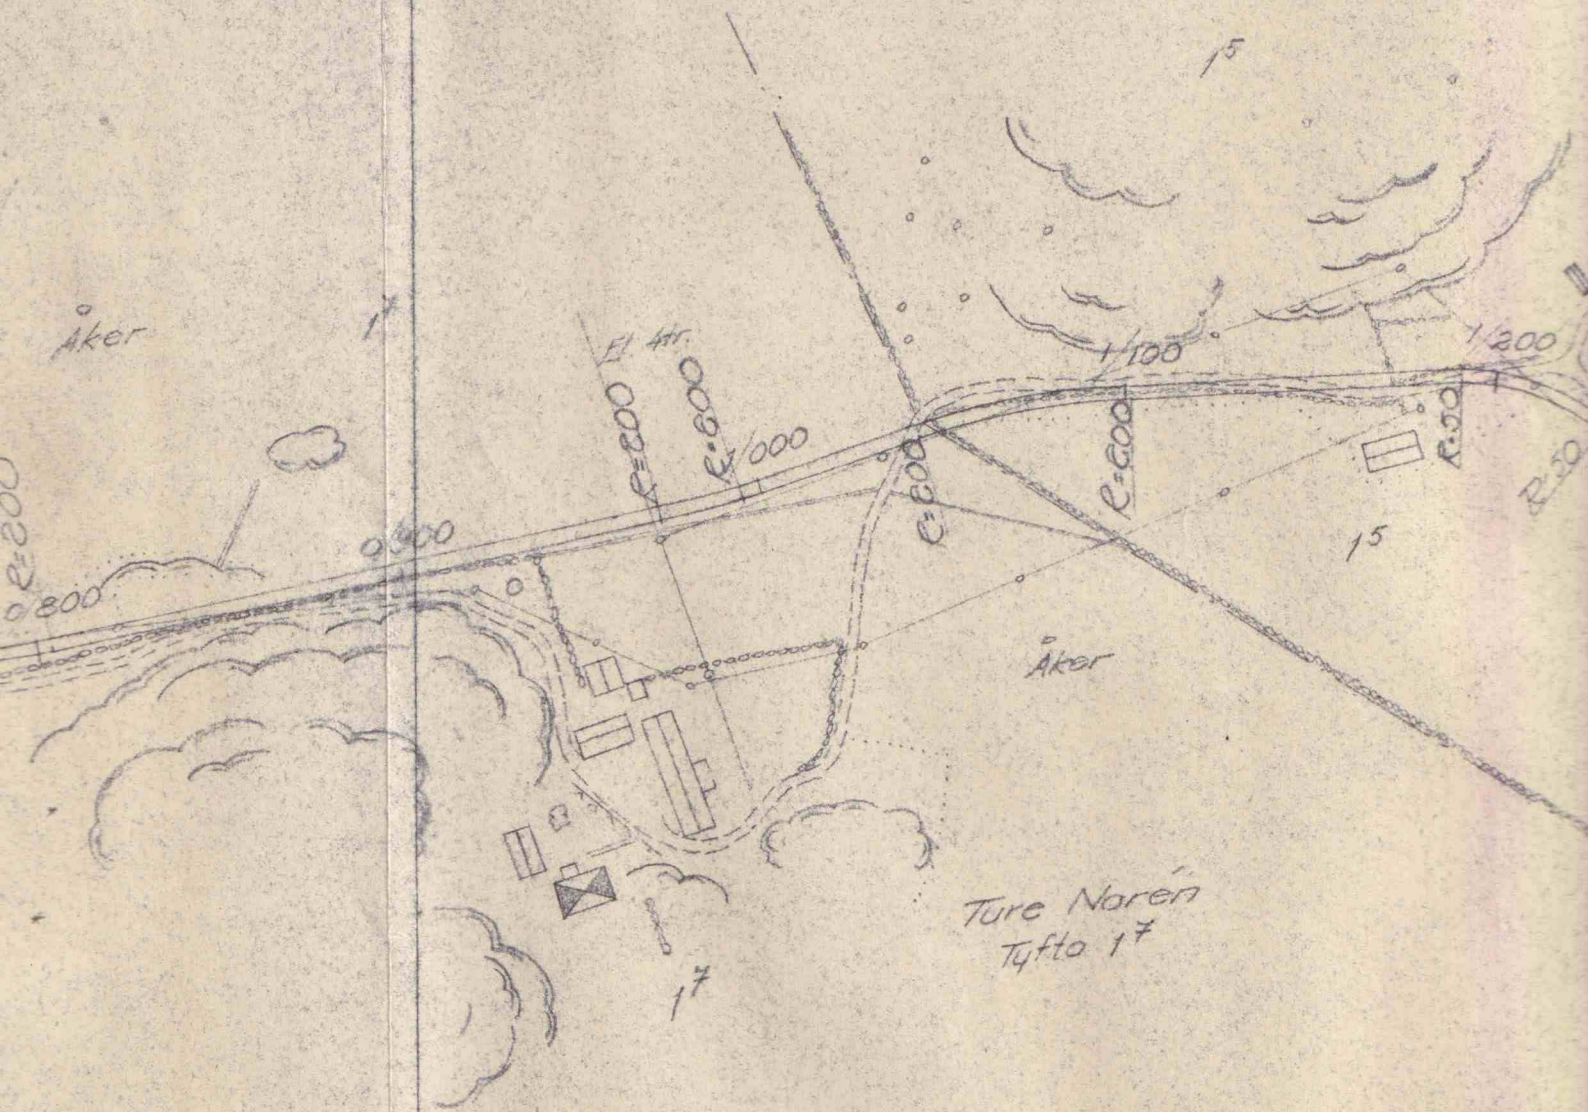

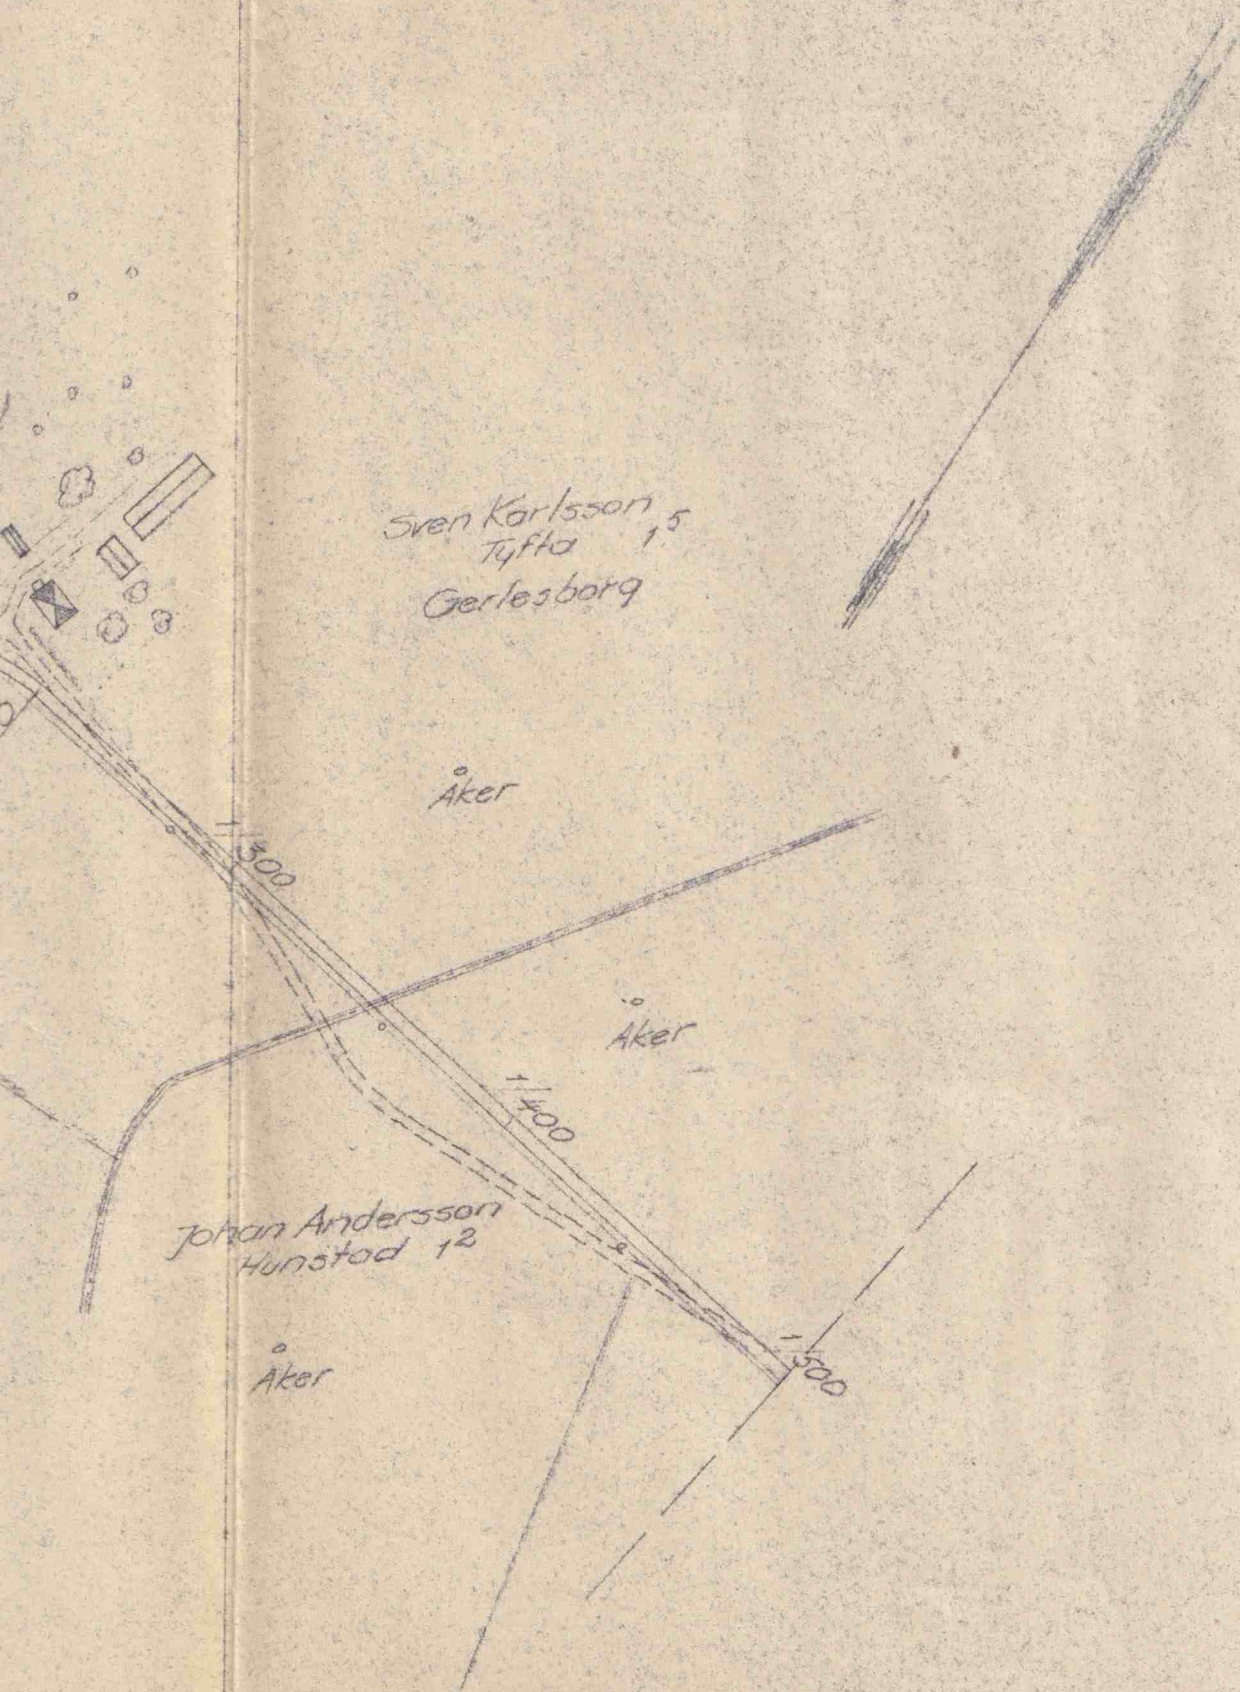

Ritm. nr 3

Förslag till ensk. väg Vrångstad - Svenneby
Blom Skala 1:2000 Udderholts d 1/7 54