


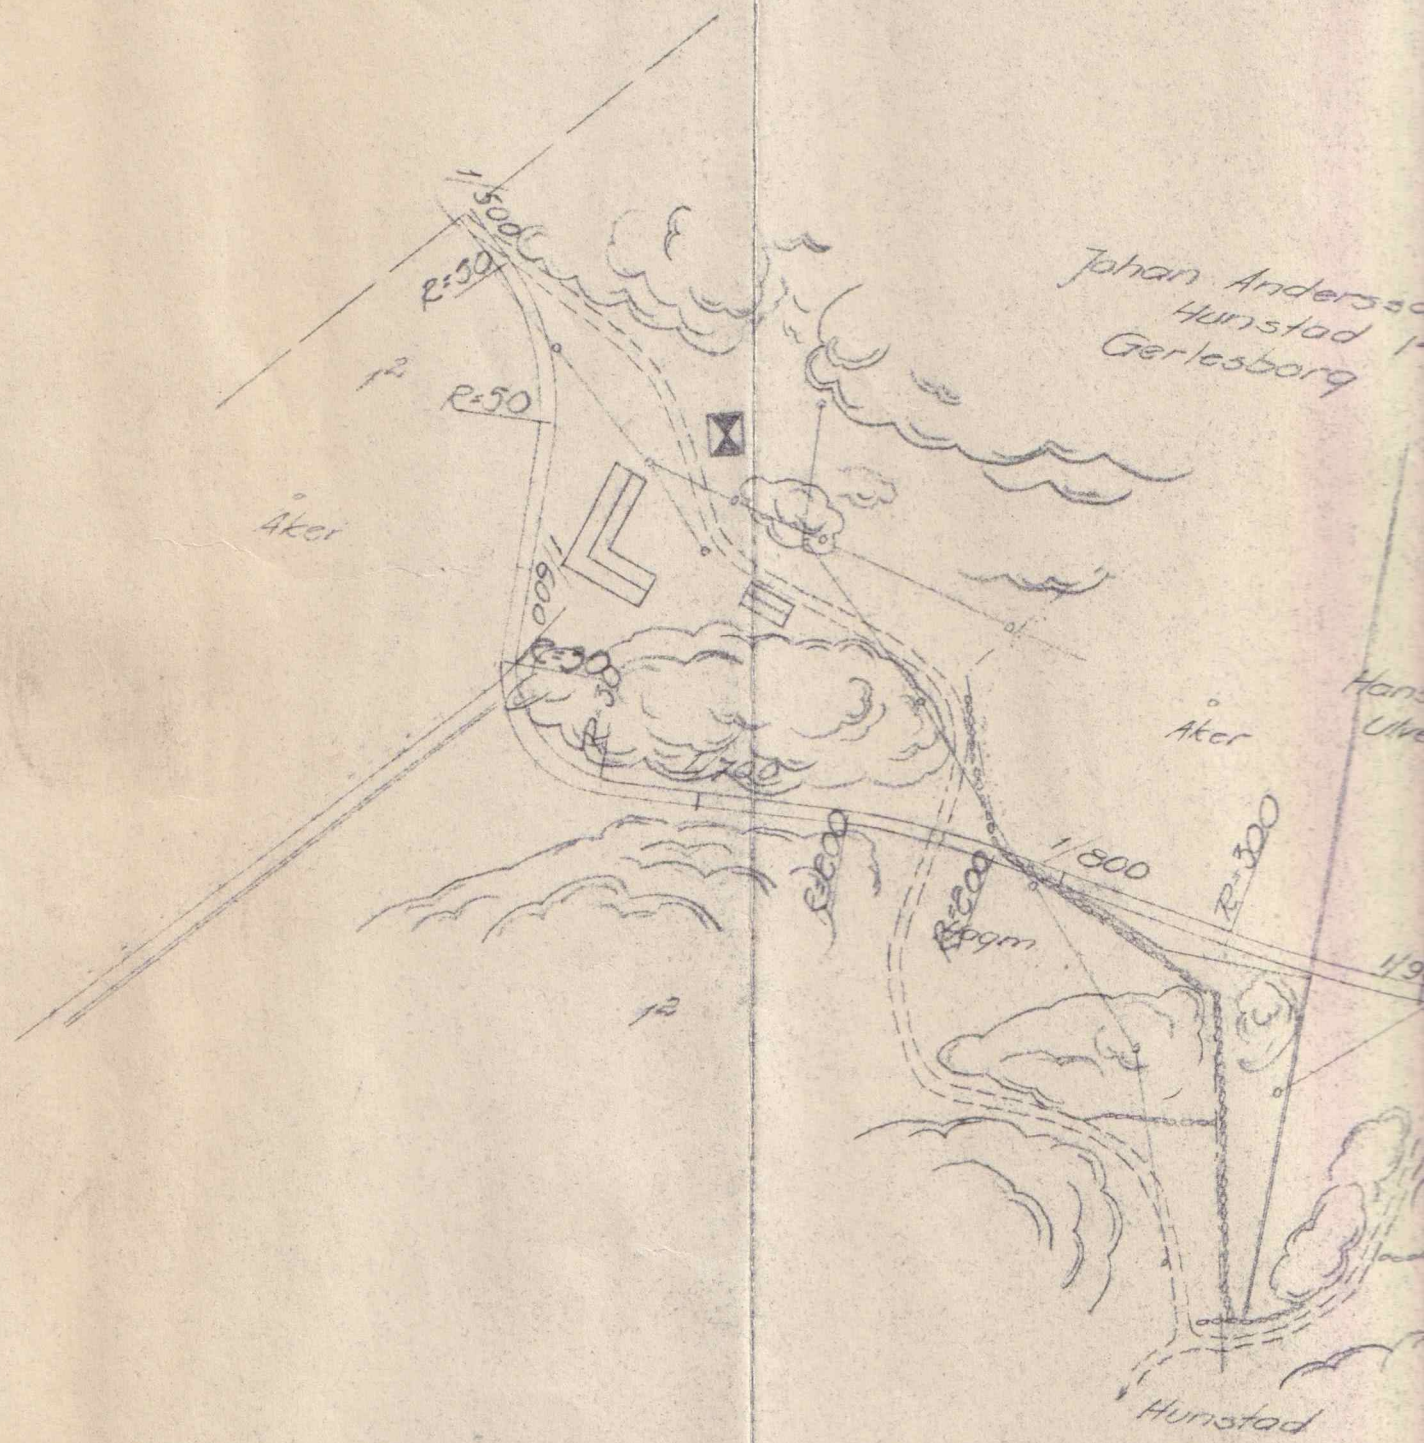



007
12

ns Berggren
Uvekarr 13

Åke Tranefors
Uvekarr 12

Åker

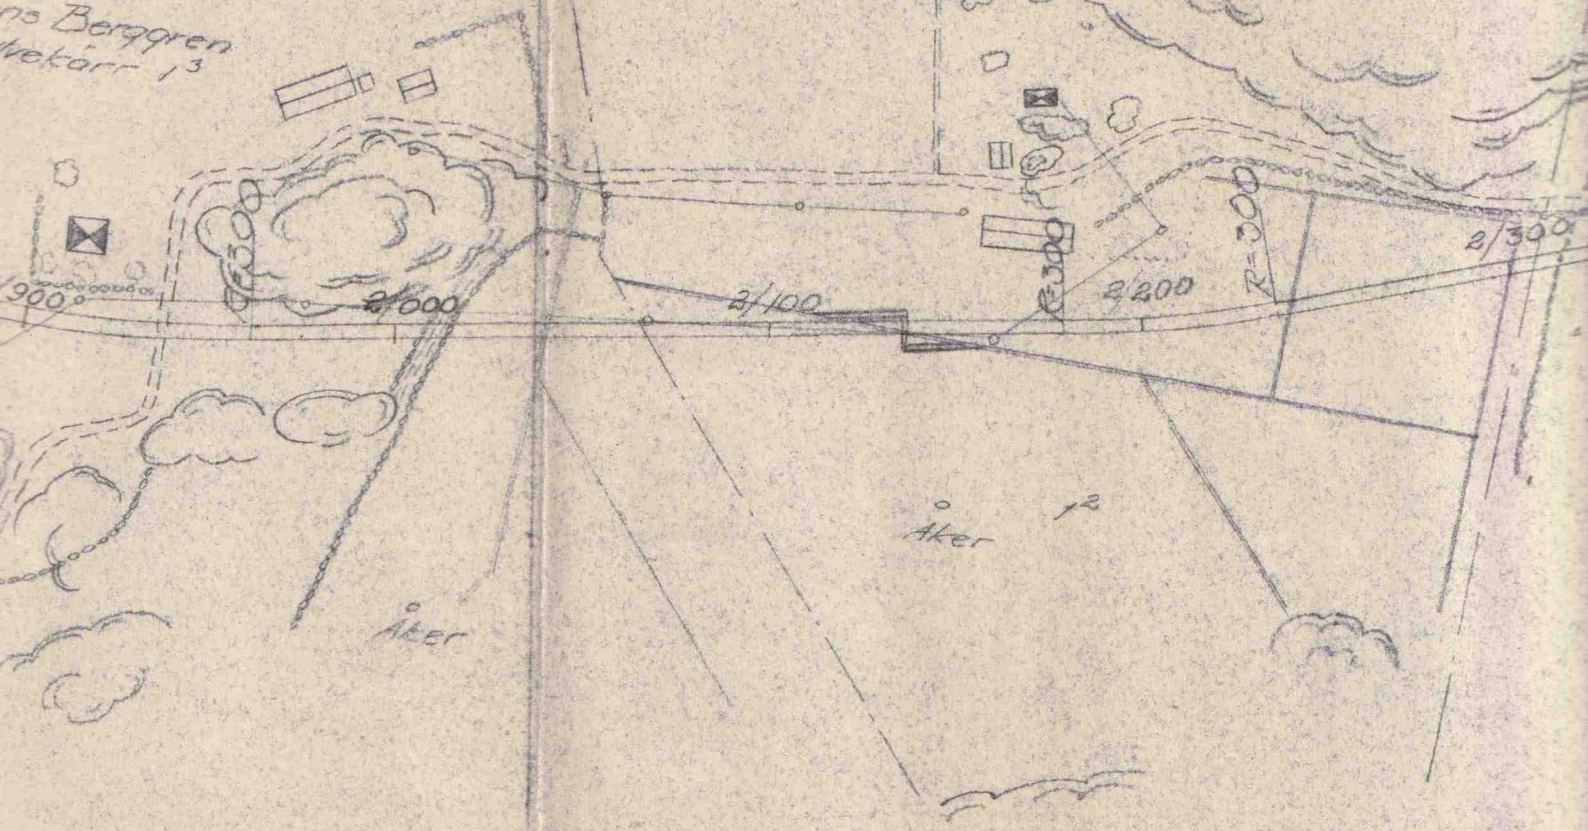

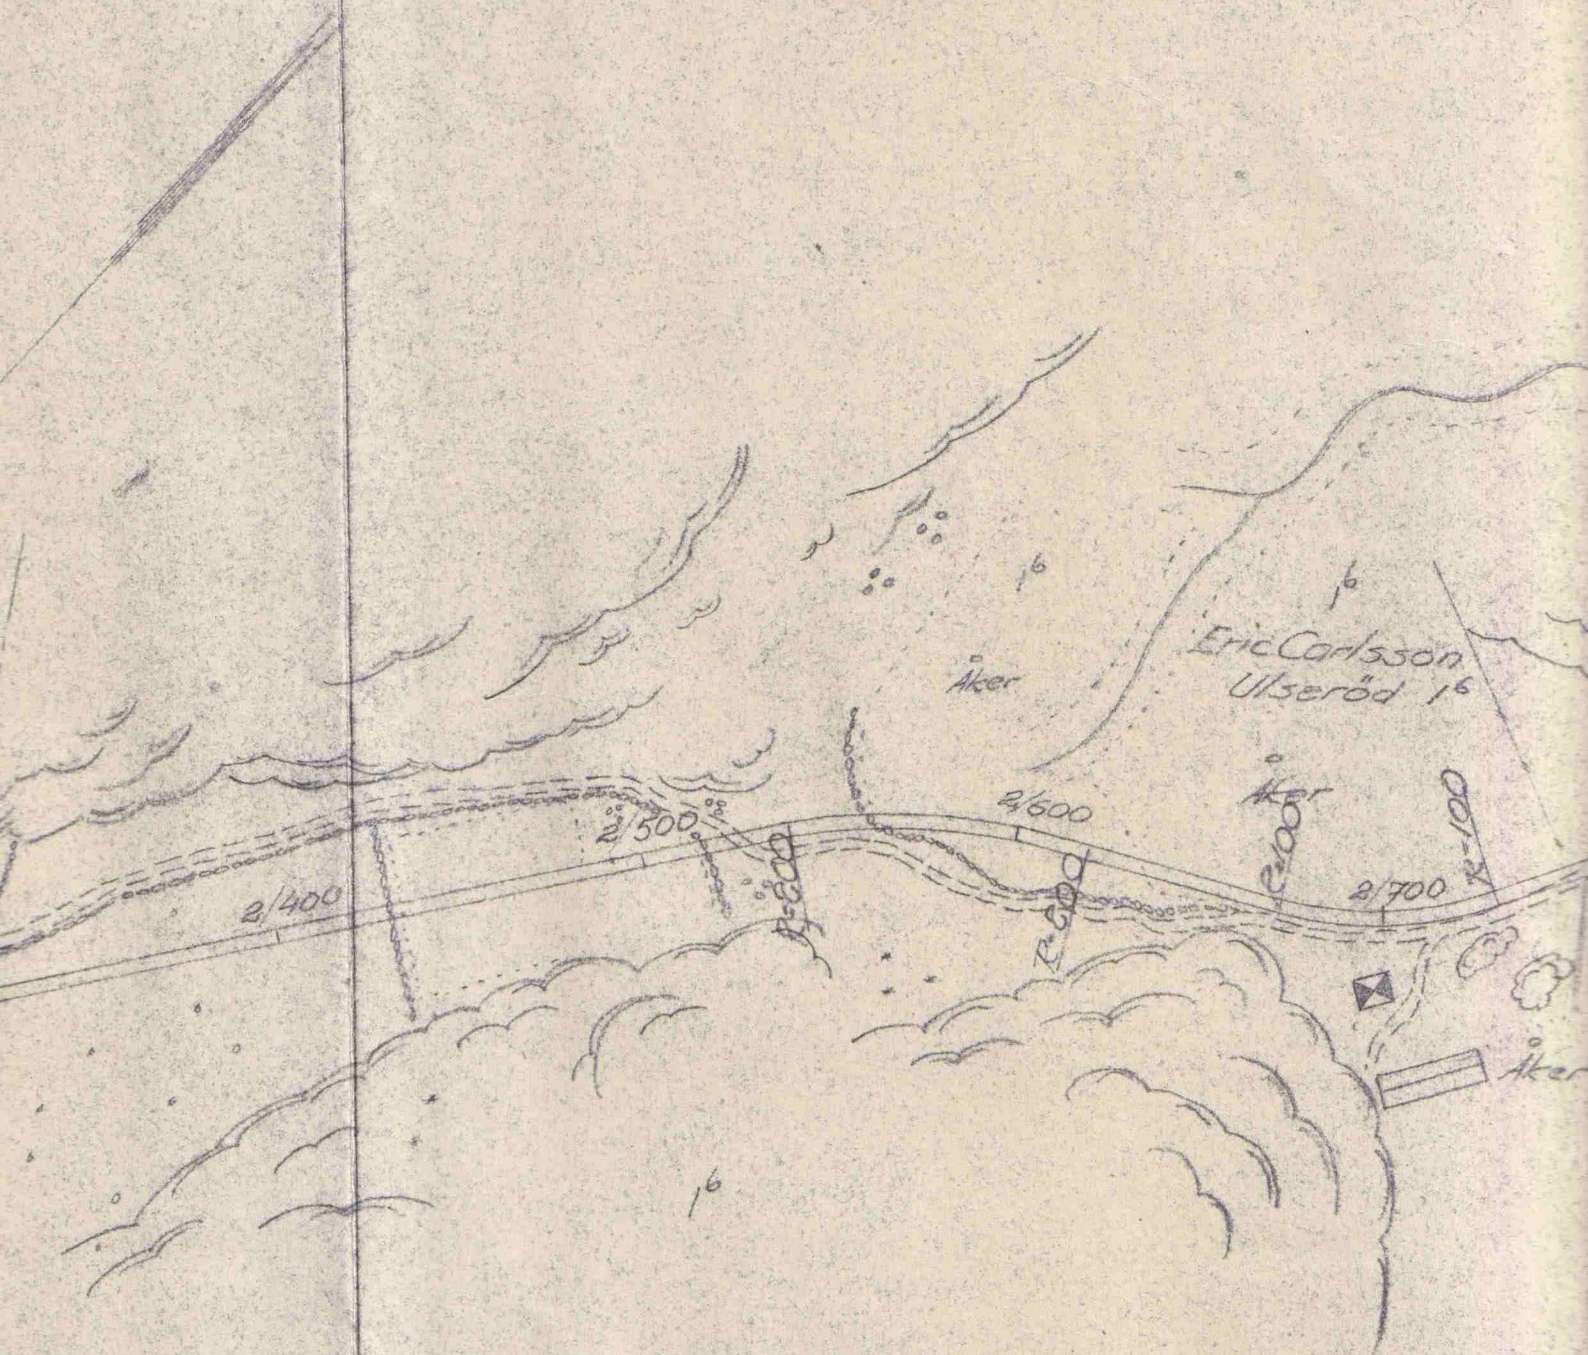



Ritning nr. 4

Förslag till enskild väg Vrångstad-Svennaby
Plan. Skala 1:2000. Uddavällo d 1/7 54 R. Lund