




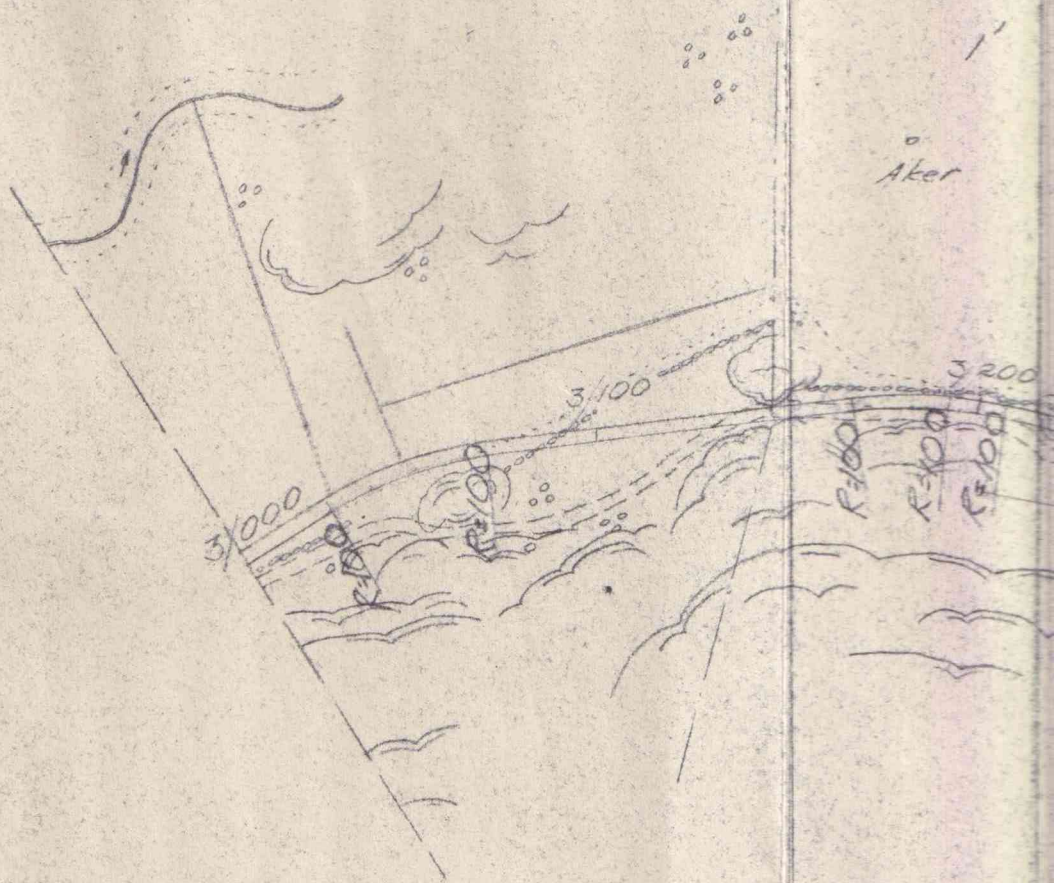

Lennart Olsson
Solbräcke 1'
Gerlesborg

Lennart Pagander
Storgård 36

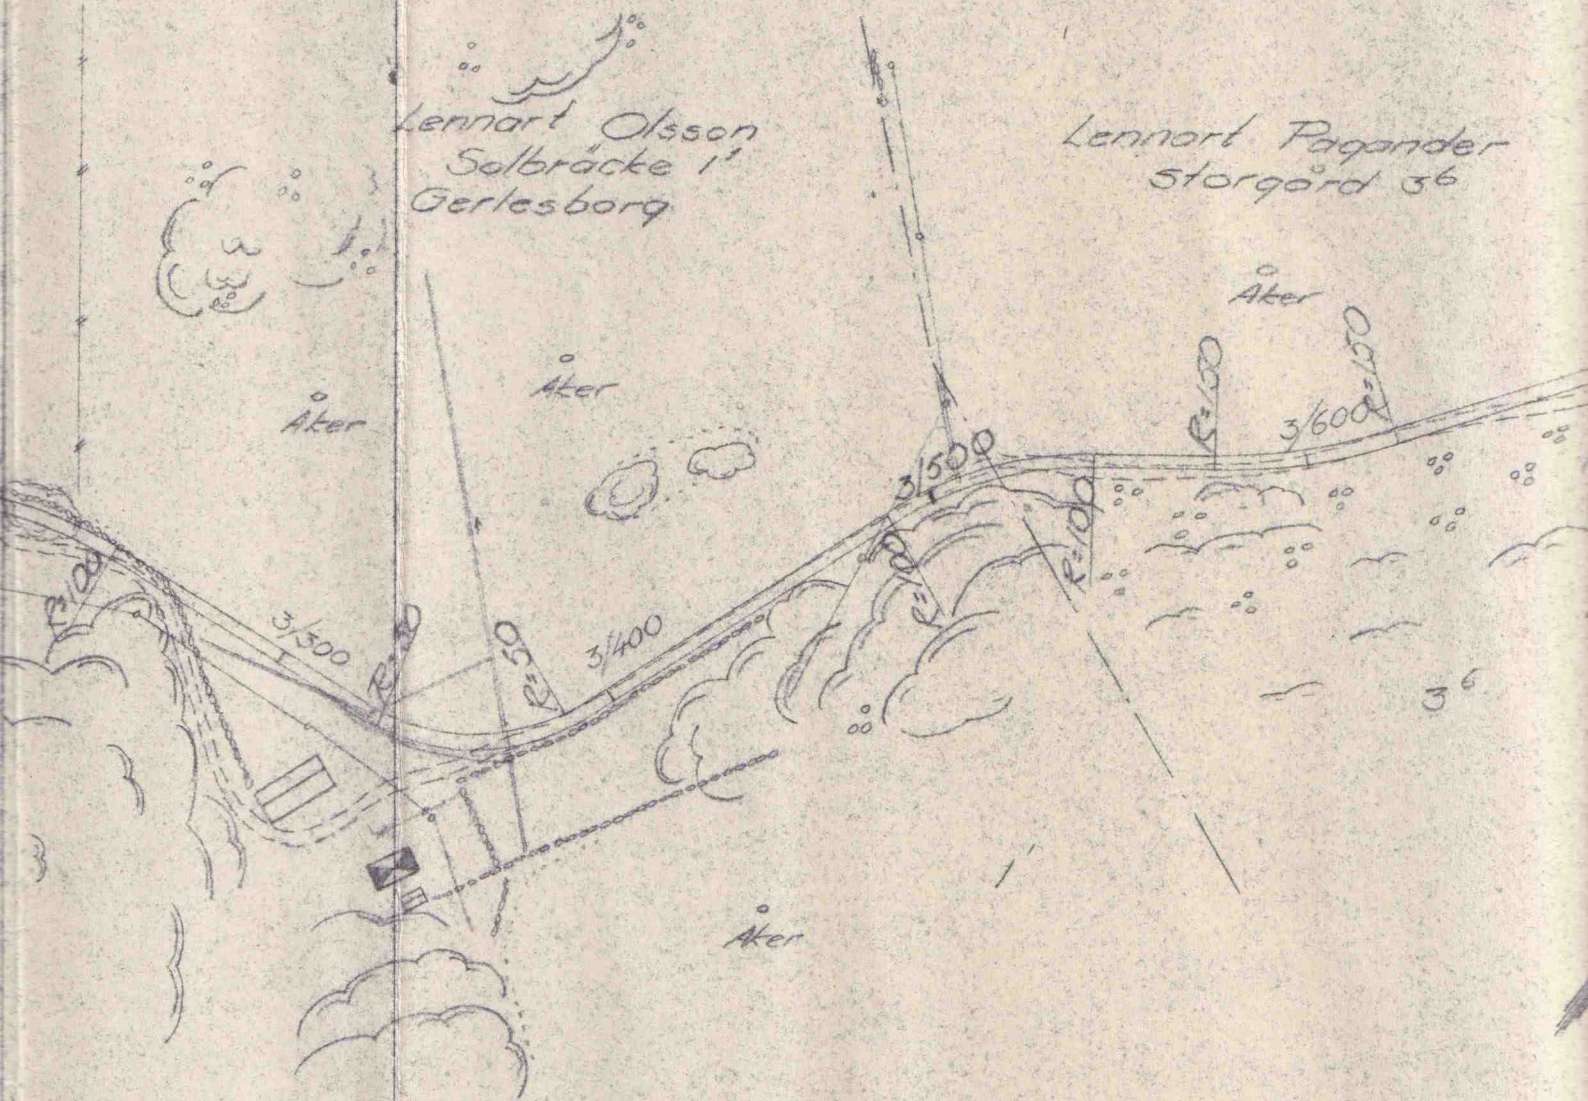

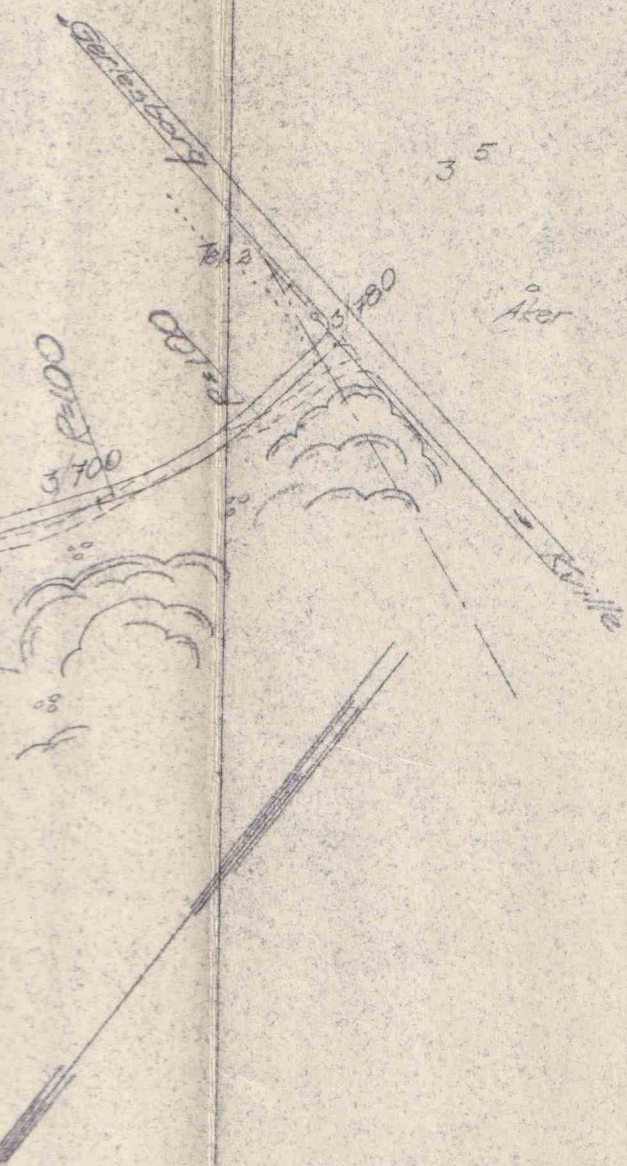

anledningen mot allm. vägen nr 990
 väste flyttas minst 20 meter väster
 om åker. Däremot utför stakning.

om nr. 5

Förslag till ensk. väg Vrångstad - Svinnby
 Plan Skala 1:2000 Udderavalla d. 17/54 R. Lund